




AKSONOMETRIA

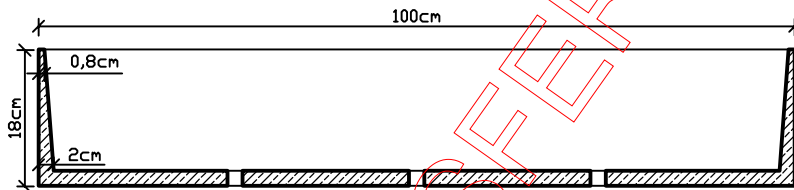

PRZEKRÓJ PODŁUŻNY

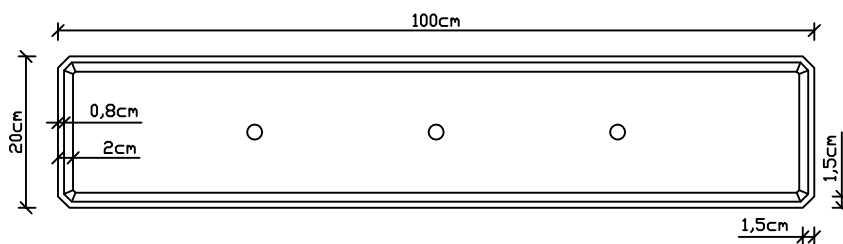

RZUT Z GÓRY

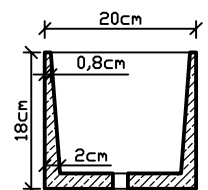

PRZEKRÓJ POPRZECZNY

BASFER SPÓŁKA AKCYJNA

ADRES: 96-315 WISKITKI

FRANCISZKÓW, UL. KOLEJOWA 28

TEL./FAX:(046) 831 00 13 TEL. KOM.:605 31 00 13

TYTUŁ RYSUNKU:

DONICA SIATKOBETONOWA TYP H
100 x 20 x 18 cm; ciężar 19 dN

UWAGI:

MATERIAŁ:
SIATKOBETON

NR RYSUNKU:

Rys. 2.8

SKALA:

1:10